



7 Unit Rumah Kluster Setingkat Jenis 'A'

HARGA JUALAN : RM 300,000.00 SAHAJA (JENIS A)

Luas Bangunan : 36' x 33' (Jenis A)

4 BILIK




Luas Tanah : 242m² & 243m² (Jenis A)

2 TANDAS



PELAN LOKASI

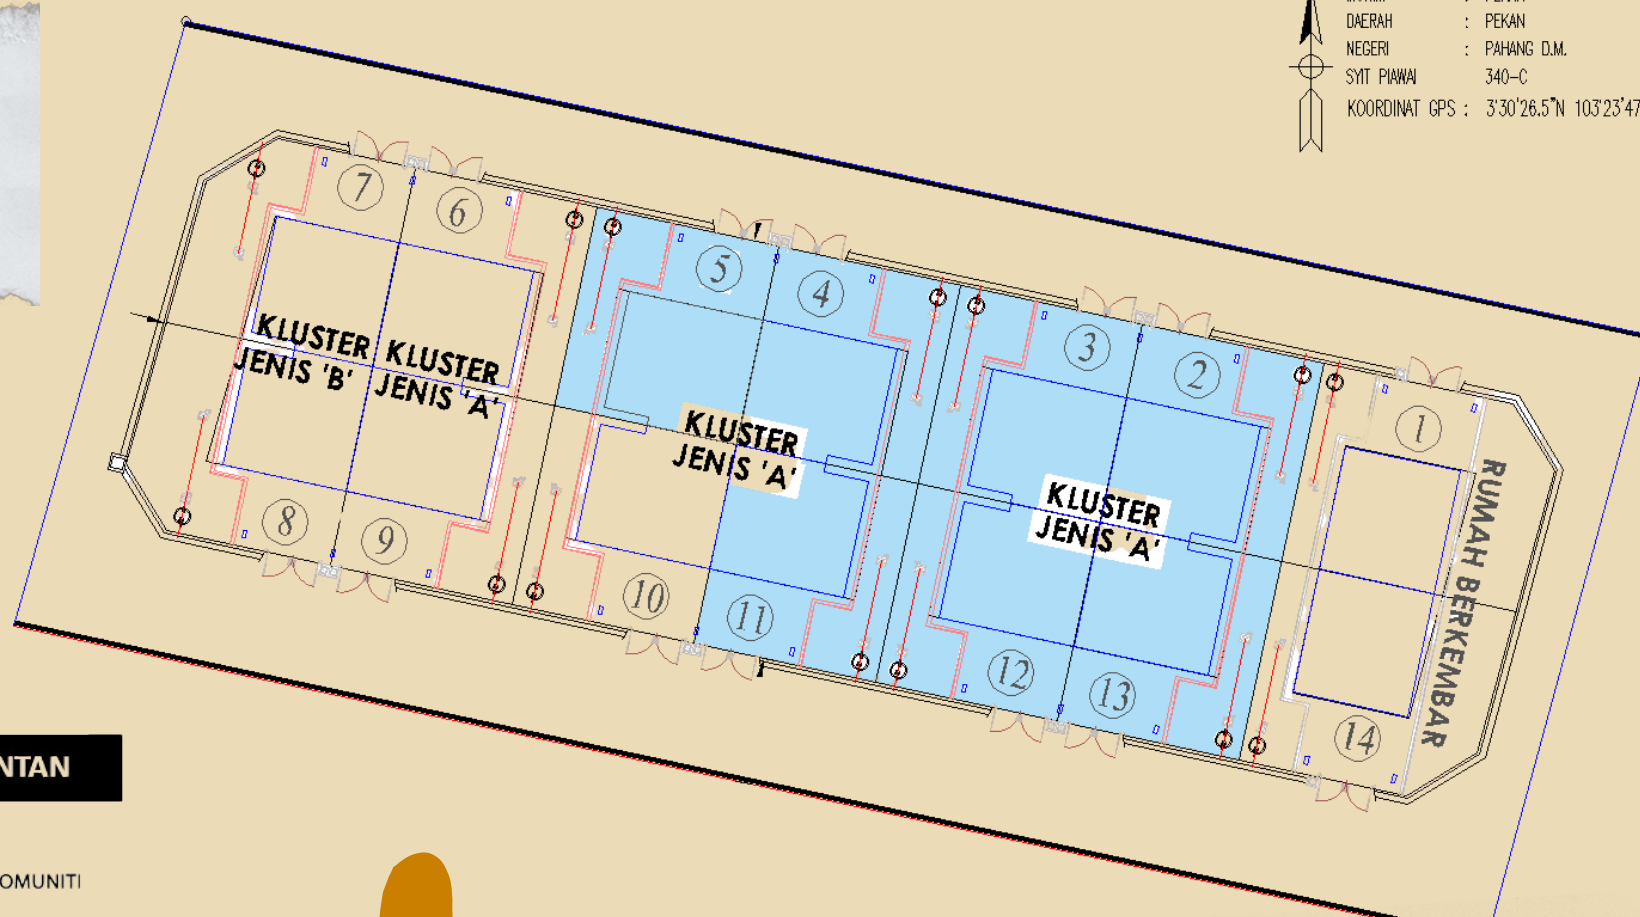


PELAN TAPAK



LIGHT CITY DEVELOPMENT SDN. BHD. (200101014886/550643-X)
B-47, TINGKAT 1, LORONG AIR PUTIH 2, OFF JALAN BESERAH, 25300 KUANTAN, PAHANG DARUL MAKMUR.
TEL : 017 - 988 5322 ; 012 - 988 1025 ; 09 - 509 4774

PELAN LANTAI

Rumah Kluster Setingkat
-Jenis ‘A’

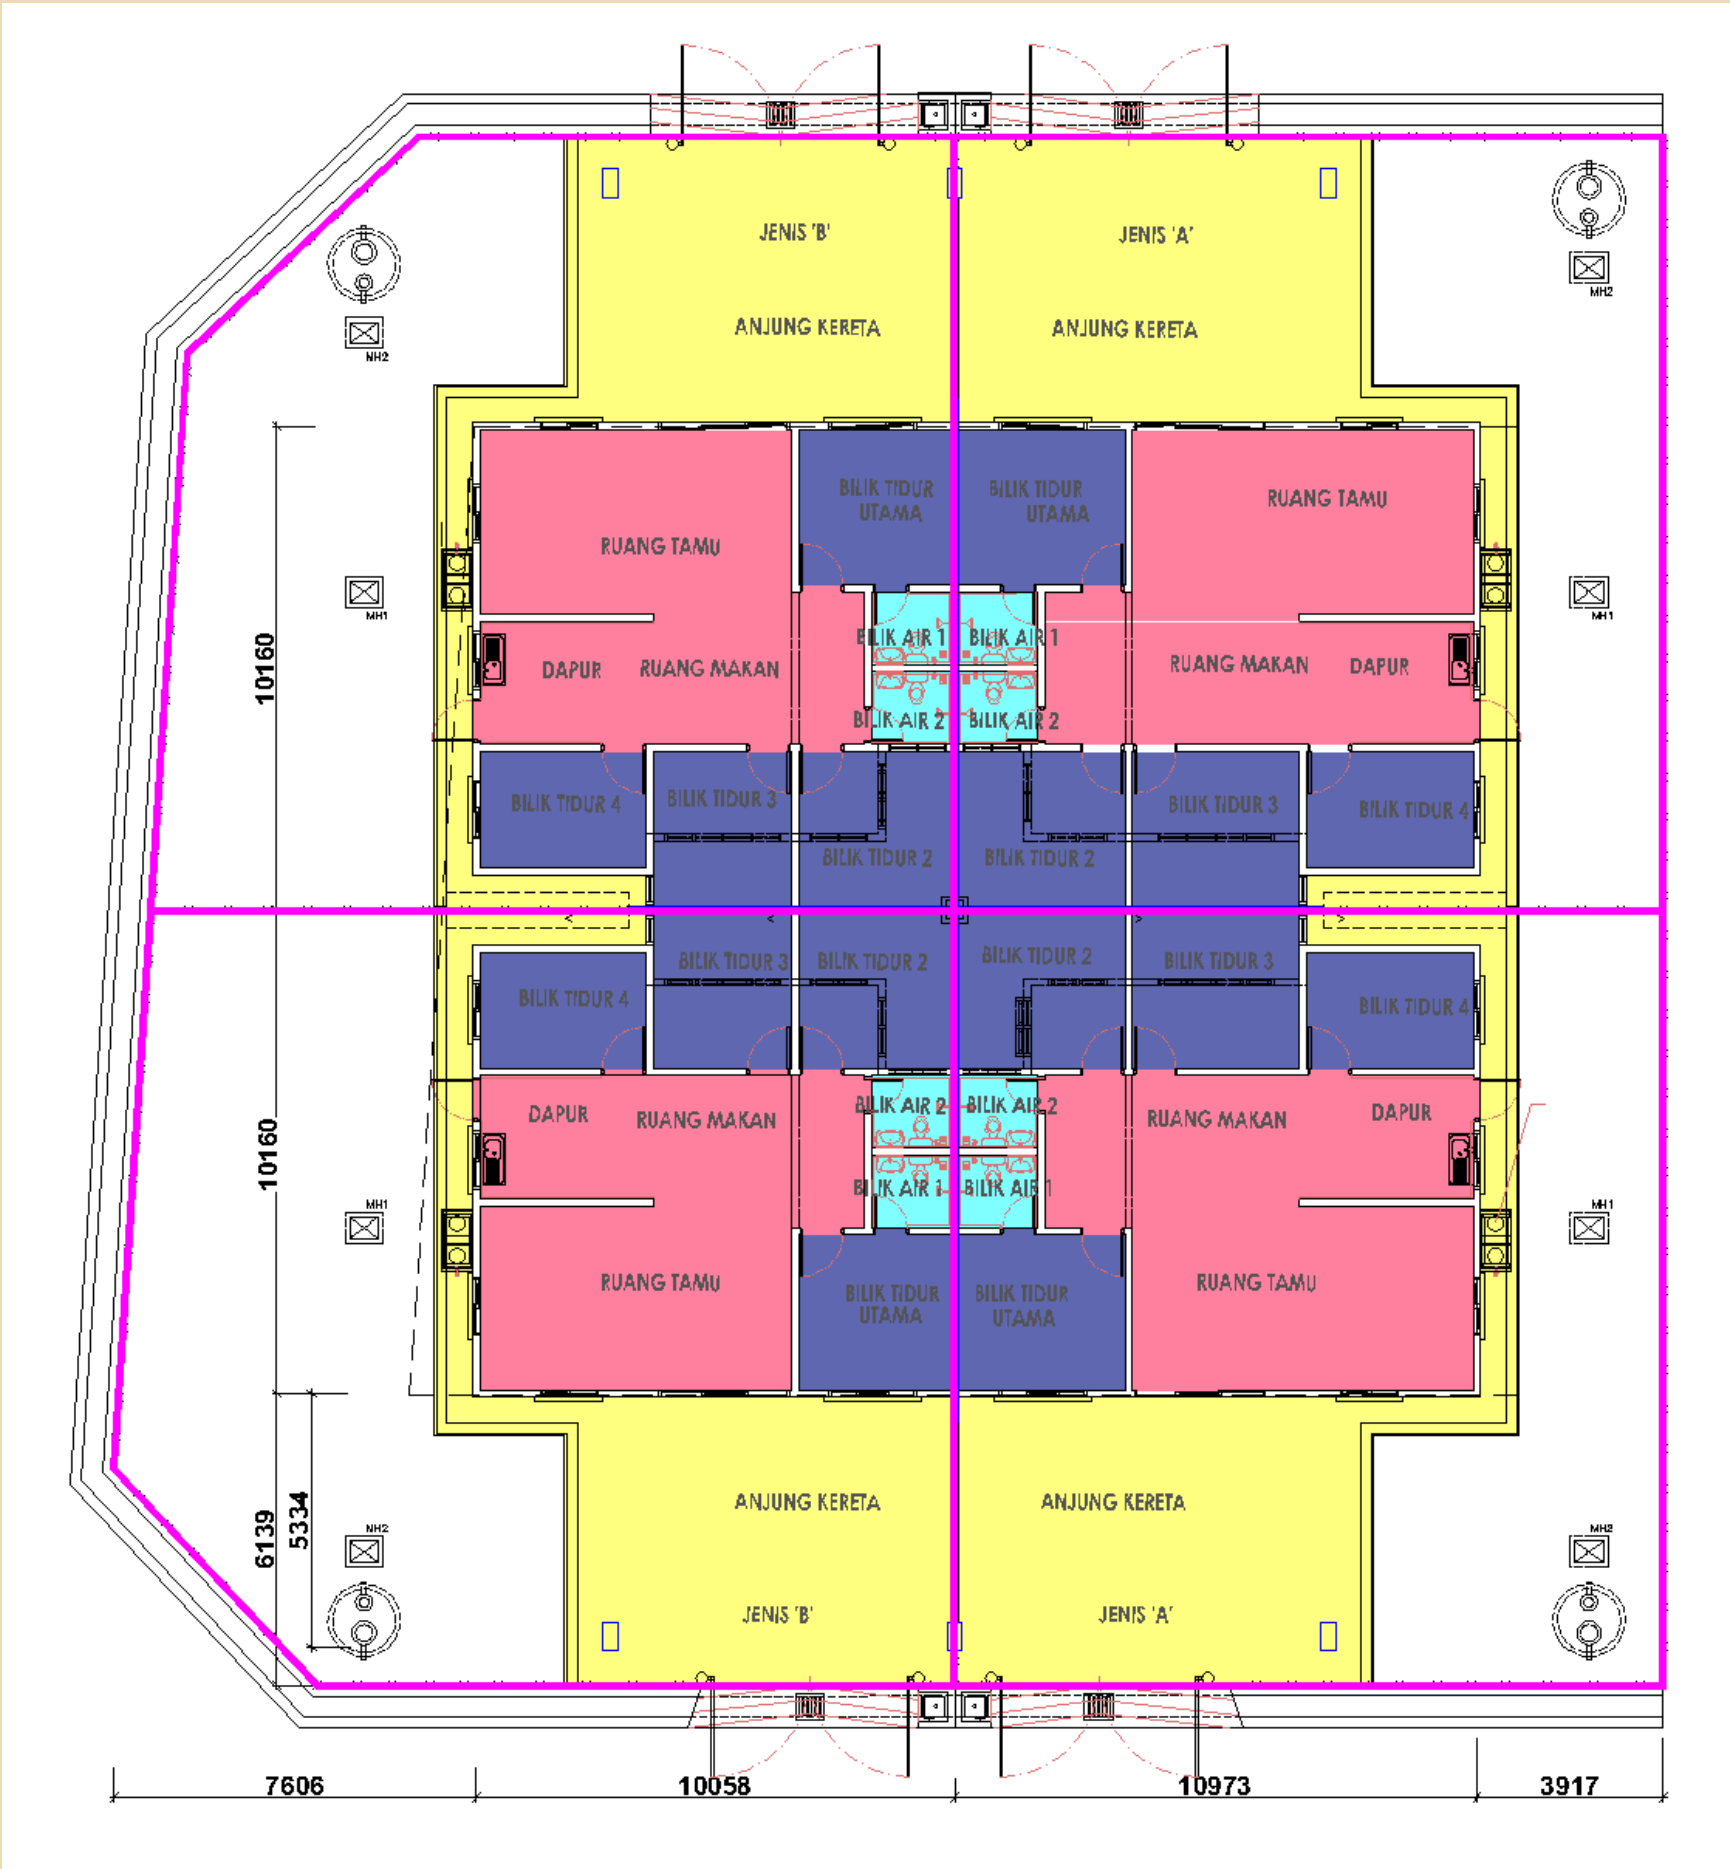

SPESIFIKASI AM

- STRUKTUR

:

RANGKA KONKRIT TETULANG
- BUMBUNG

:

KEPINGAN GENTING KONKRIT
- SILING

:

SILING KAPUR

SILING KONKRIT BERTETULANG DI ANJUNG KERETA
- DINDING

:

BATU BATA TANAH LIAT

BATU SIMEN PASIR DAN LEPAAN SIMEN
- JUBIN DINDING DAPUR

:

JUBIN DINDING BERKILAT DAN BILIK AIR
- KEMASAN LANTAI

:

LEPAAN SIMEN

JUBIN SERAMIK

- ANJUNG KERETA

- LAMAN

- RUANG TAMU / MAKAN

- BILIK TIDUR UTAMA

- BILIK TIDUR 2, 3 & 4

- RUANG DAPUR

- BILIK AIR

- TINGKAP

:

TINGKAP KACA BERGELONGSOR DAN SELISIH KACA TETAP

BERBINGKAI ALUMINIUM

TINGKAP SELISIH KACA TETAP BERBINGKAI
- PINTU

:

ALUMINIUM

PINTU KACA BERGELONGSOR BERBINGKAI ALUMINIUM

PINTU KACA PANEL BERBINGKAI BESI
- PAGAR

:

PINTU RATA PAPAN LAPIS BERBINGKAI BESI

PINTU RATA PVC BERBINGKAI BESI

DAWAI RANGKA BESI SETINGGI DENGAN PINTU PAGAR BESI
- PEMASANGAN ALAT ALAT TANDAS

TANDAS DUDUK

MANGKUK CUCI TANGAN

SINKI MANGKUK JENIS ALUMINIUM

PANCURAN MANDI

PAIP AIR

: 2 UNIT

: 2 UNIT

: 1 UNIT

: 2 UNIT

: 2 UNIT
- NO LESEN PEMAJU : 8748/05-2026/0632 (A)

TEPOH SAH :05/05/2023-04/05/2026

PEGANGAN TANAH : HAK MILIK KEKAL

NO PERMIT PEMAJU : xxxxxxxx

TEPOH SAH: xxxxxxxx

PELAN BANGUNAN RUJUKAN NO : BIL.(8)DLM.MDP.15/5/0043

KONTRAKTOR : PEMBINAAN & PERNIAGAAN MEWAH

TARIKH DIJANGKA SIAP : JUN 2027

JURUTERA PERUNDING : HL YONG JURUTERA PERUNDING

PIHAK BERKUASA YANG MELULUSKAN PELAN BANGUNAN : MAJLIS DAERAH PEKAN ARKITEK : WH.TAN ARCHITECT

BEBANAN TANAH : TIADA

IKLAN INI TELAH DILULUSKAN OLEH JABATAN PERUMAHAN NEGARA.

MAKLUMAT PEMAJUAN DAN IKLAN YANG DILULUSKAN BOLEH DISEMAK DI PORTAL TEDUH.KPKT.GOV.MY