



PELAN LOKASI




KEMUDAHAN

- 1 TAMAN PERMAINAN
- 2 KAWASAN HIJAU

JENIS A & C
3 BILIK TIDUR
2 BILIK MANDI
1000 SQFT

JENIS A : 345 UNIT
JENIS C : 5 UNIT (OKU)


ARAS 2-33

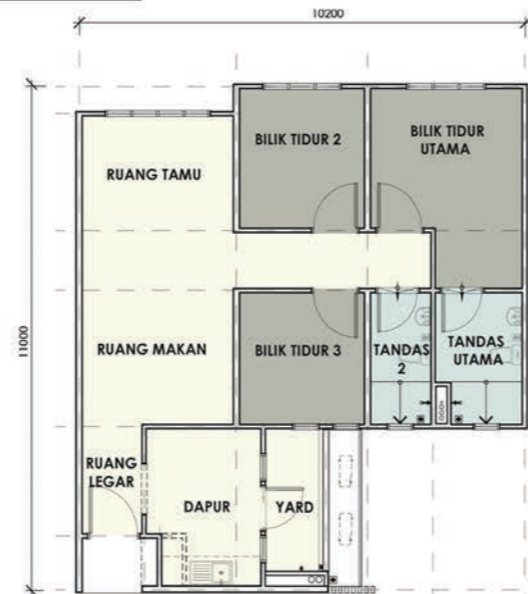


JENIS B
3 BILIK TIDUR
2 BILIK MANDI
1200 SQFT

JENIS B : 150 UNIT

ARAS 2-31

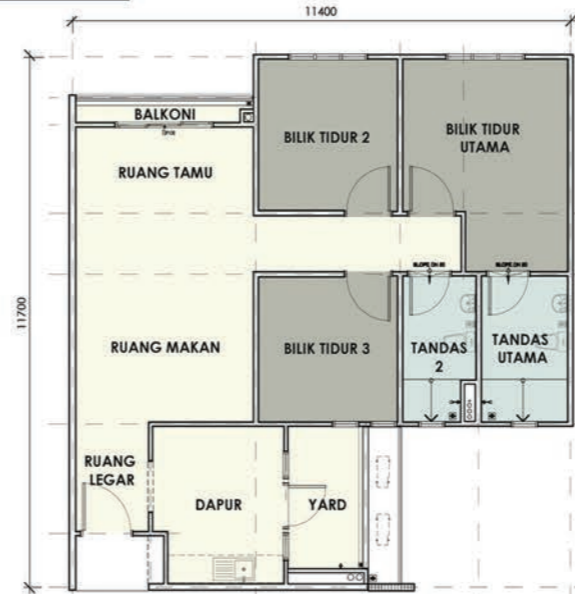

ILUSTRASI REKABENTUK

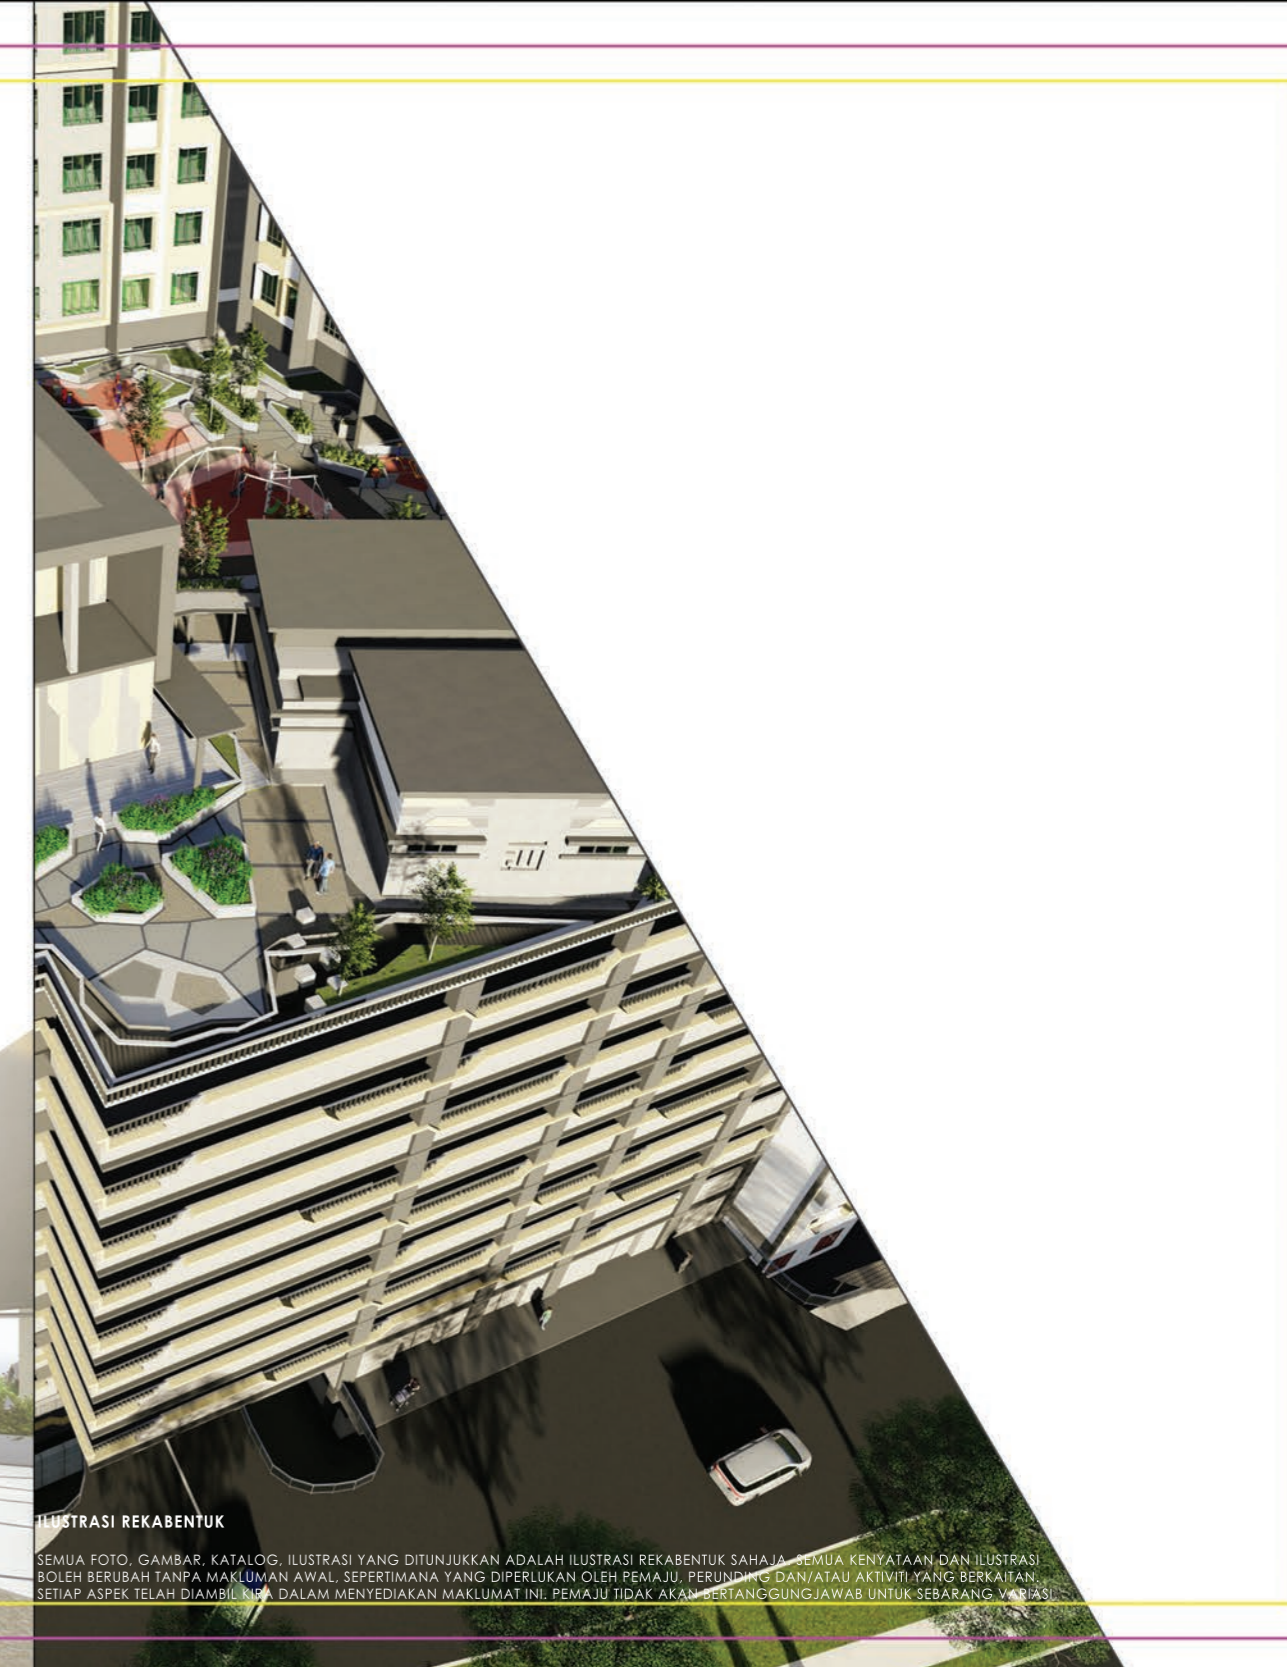

ILUSTRASI REKABENTUK

SEMUA FOTO, GAMBAR, KATALOG, ILUSTRASI YANG DITUNJUKKAN ADALAH ILUSTRASI REKABENTUK SAHAJA. SEMUA KENYATAAN DAN ILUSTRASI BOLEH BERUBAH TANPA MAKLUMAT AWAL, SEPERTIMANA YANG DIPERLUKAN OLEH PEMAJU, PERUNDING DAN/ATAU AKTIVITI YANG BERKAITAN. SETIAP ASPEK TELAH DIAMBIL HITA DALAM MENYEDIAKAN MAKLUMAT INI. PEMAJU TIDAK AKAN BERTANGGUNGJAWAB UNTUK SEBARANG VARIASI.